


СОГЛАСОВАНО

Менеджер компетенции


27.01.2021

Захарова И.В.

План застройки площадки
V регионального чемпионата Орловской области 2020-2021 года
по компетенции "Сухое строительство и штукатурные работы" М 1:100

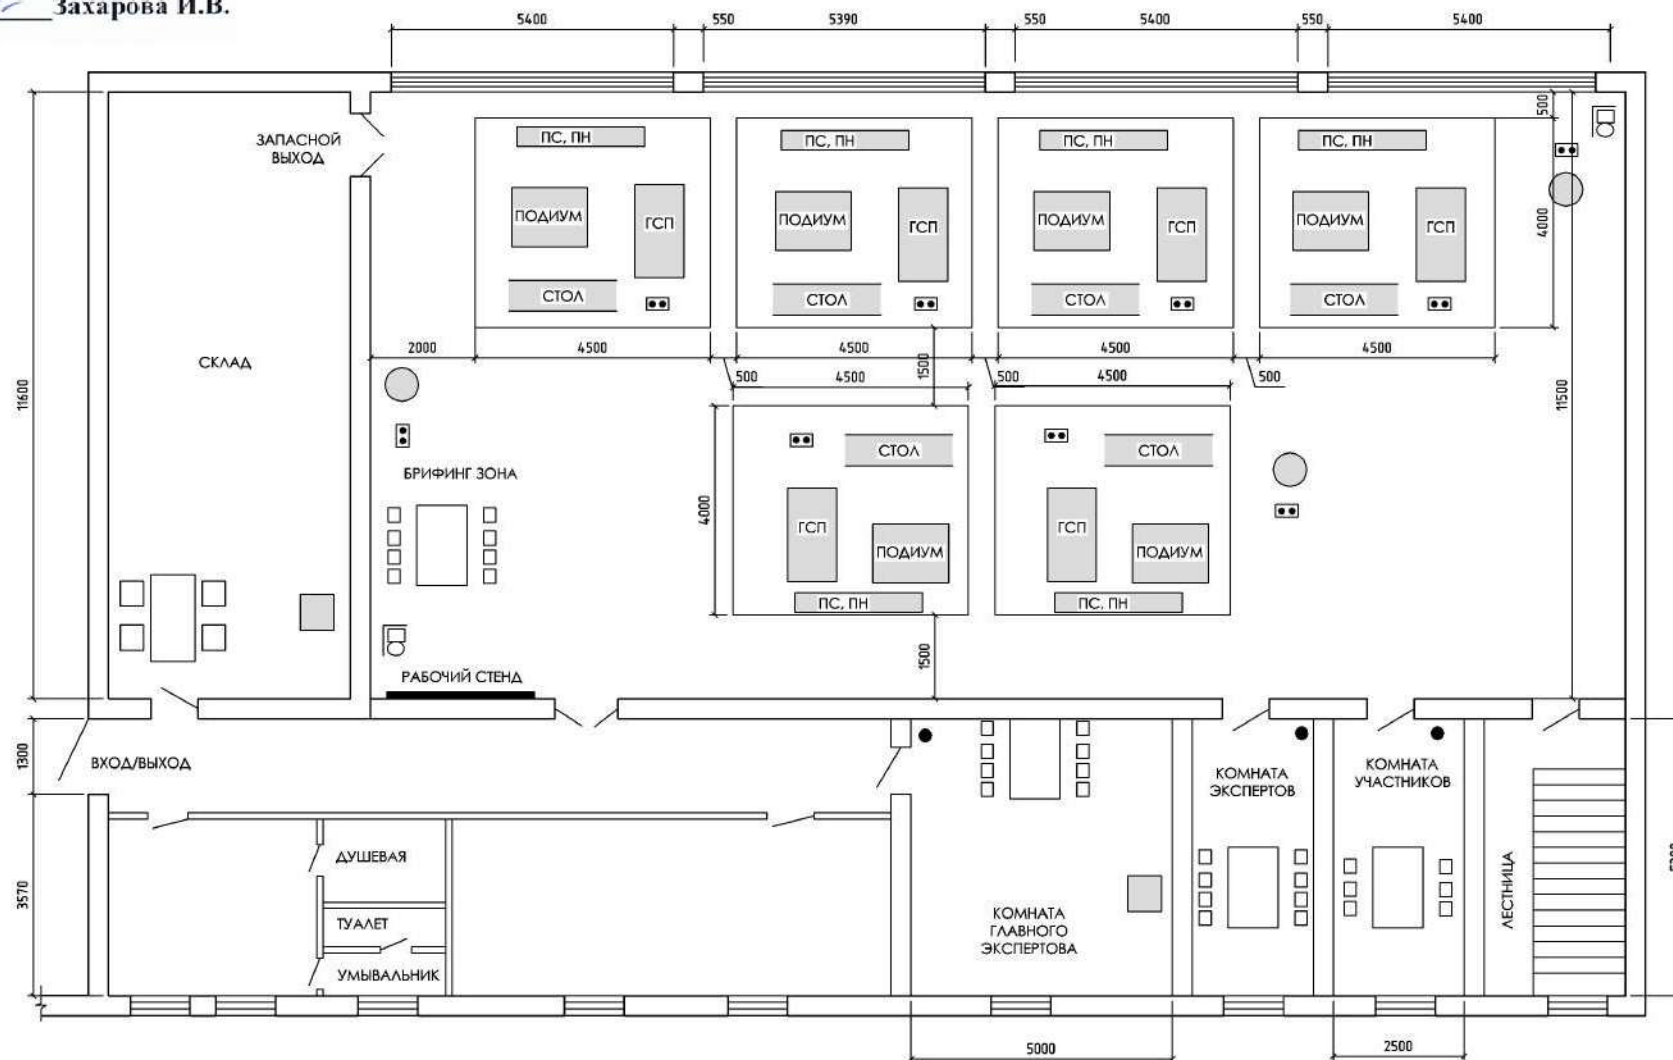

Условные обозначения:

- | | | | | | |
|--|--|--|---------------------------------------|--|-----------|
|  ПС, ПН | Профиль направляющий и стоечный |  СТОЛ | Стол для работы с молдингами 2000*800 |  Стол | Стол |
|  ГСП | Гипсовая строительная плита ГСП 2500*1200*12,5 |  | Розетка 220В, 2,5кВт, два гнезда |  Стул | Стул |
|  ПОДИУМ | Подиум - размер согласно КЗ 1500*1500 |  | Огнетушитель |  | Компьютер |
| | |  | Бочка для воды | | |
| | |  | Корзина для мусора | | |