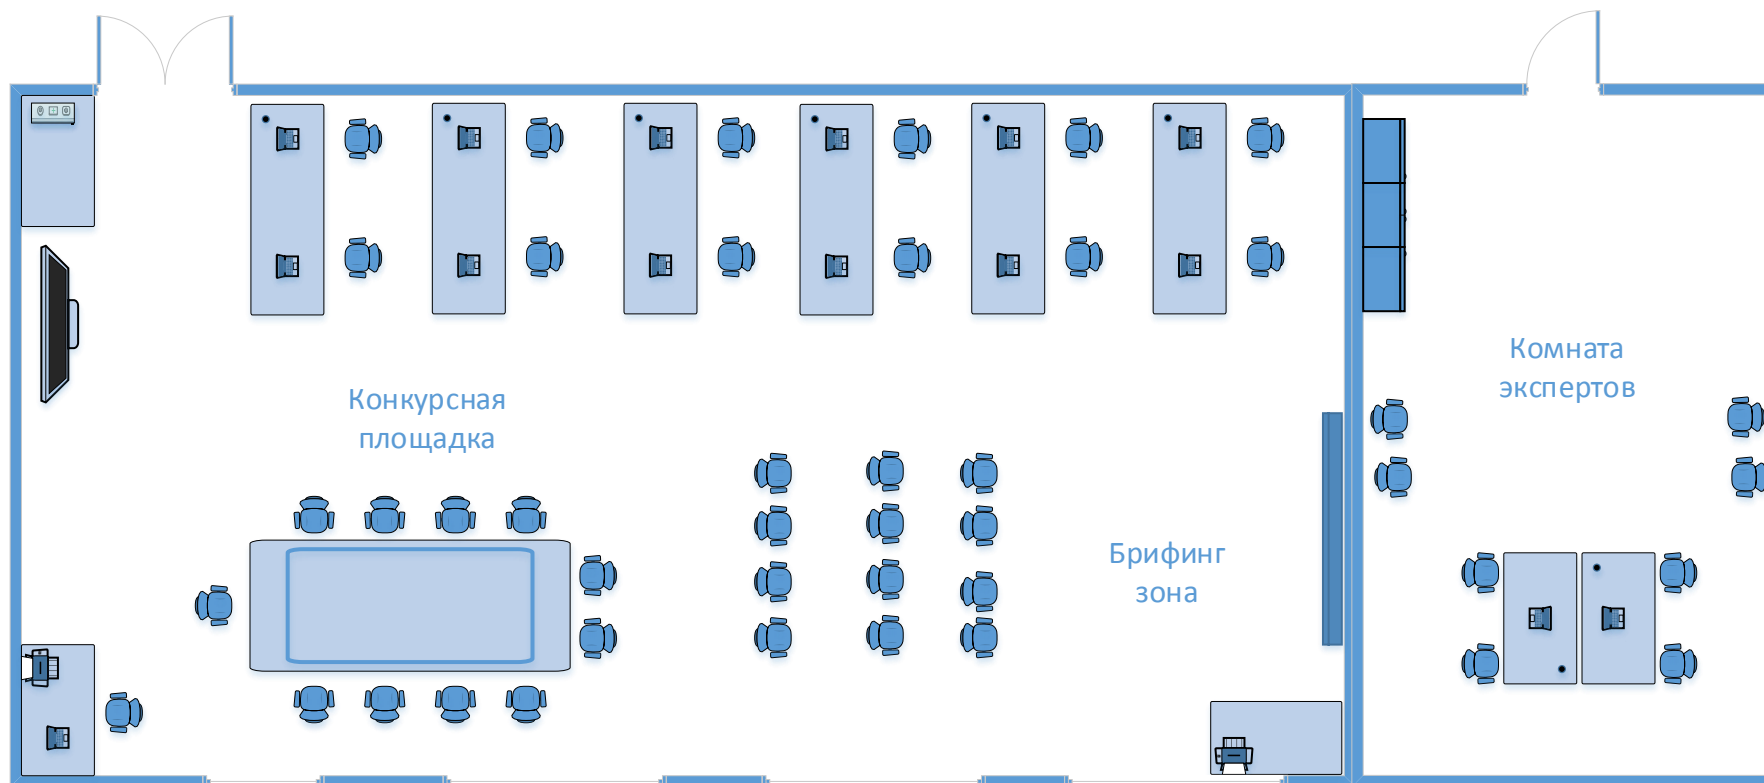


ПЛАН ЗАСТРОЙКИ
КОНКУРСНОЙ ПЛОЩАДКИ
компетенция R9 Туризм

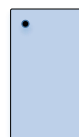


 - МФУ

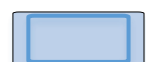
 - Ноутбук


 - Широкоформатный телевизор

 - Аптечка + огнетушитель

 - Рабочий стол

 - Стул

 - Стол для совещаний

 - Интерактивная доска

 - Шкаф